


LAGEPLAN

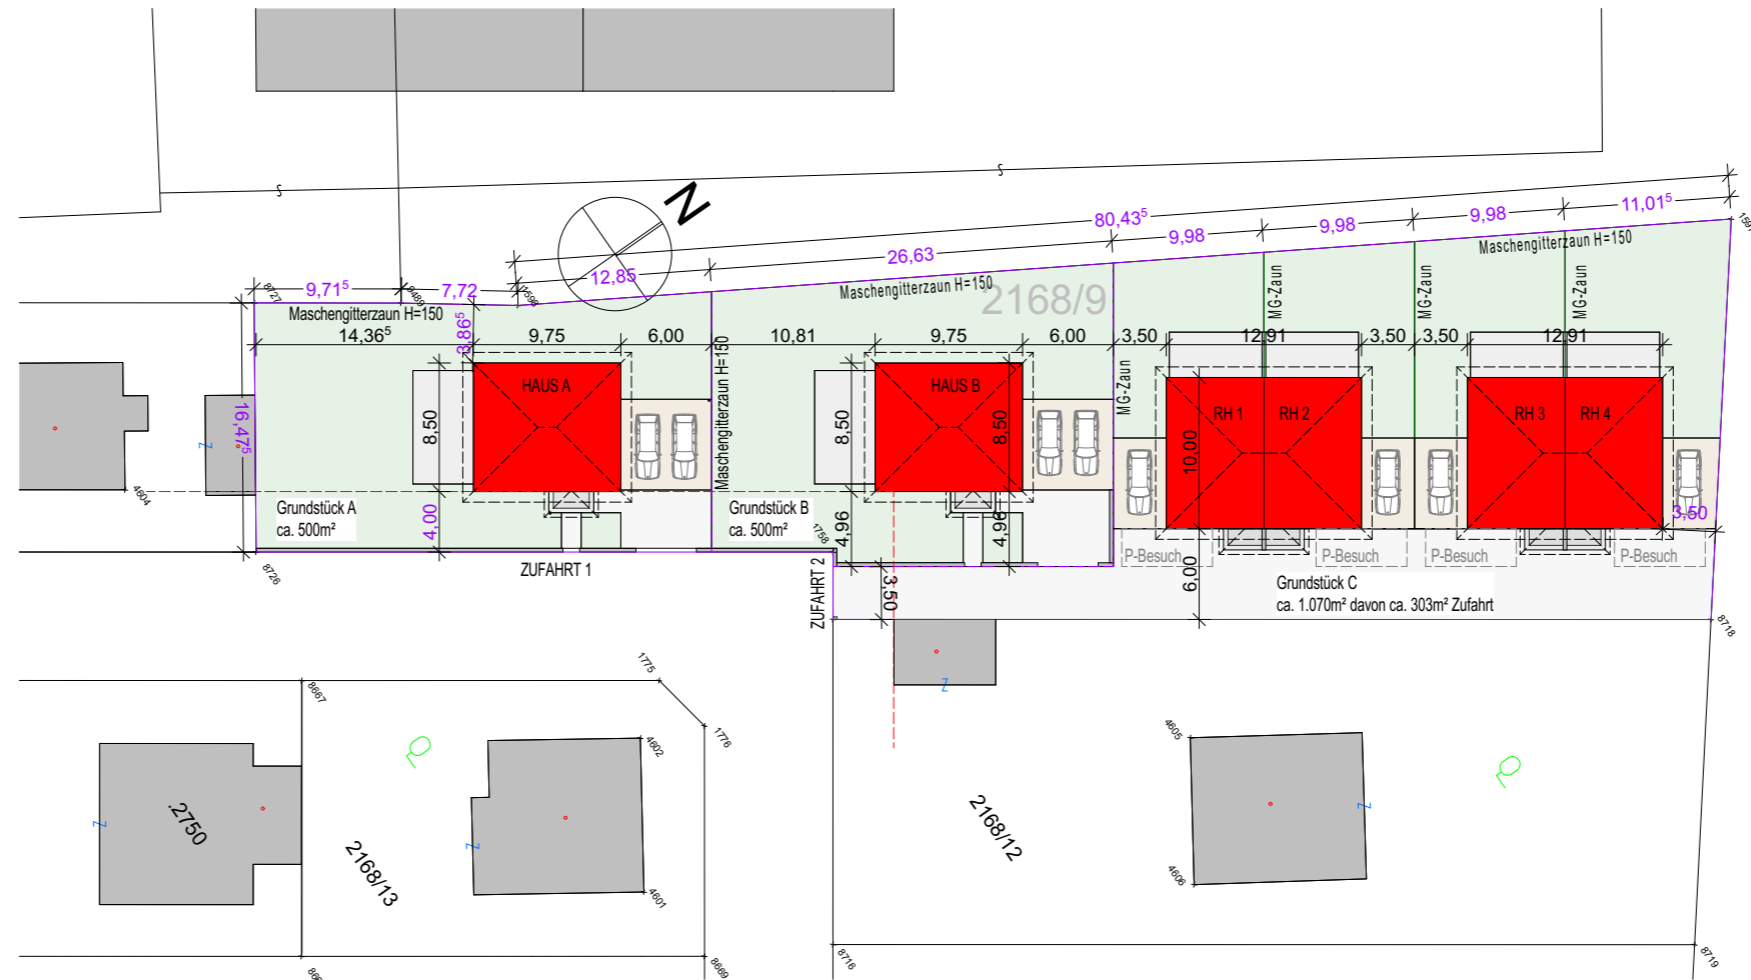

| | | | |
|---|----------|--|-------|
| Sapaen Beratungs- & Beteiligungs GmbH | | | |
| Konzept Einfamilienhaus, Eichgraben | | | |
| M: 1:500 | Blatt A3 | Datum 12.07.2019 | Seite |
|  | | | |
| Bmstr. Ing. Philipp Wieser 2663 Rohr im Gebirge Nr. 14/1 | | MAIL: baumeister.wieser@aon.at TEL: +43 660/214 67 04 | |